


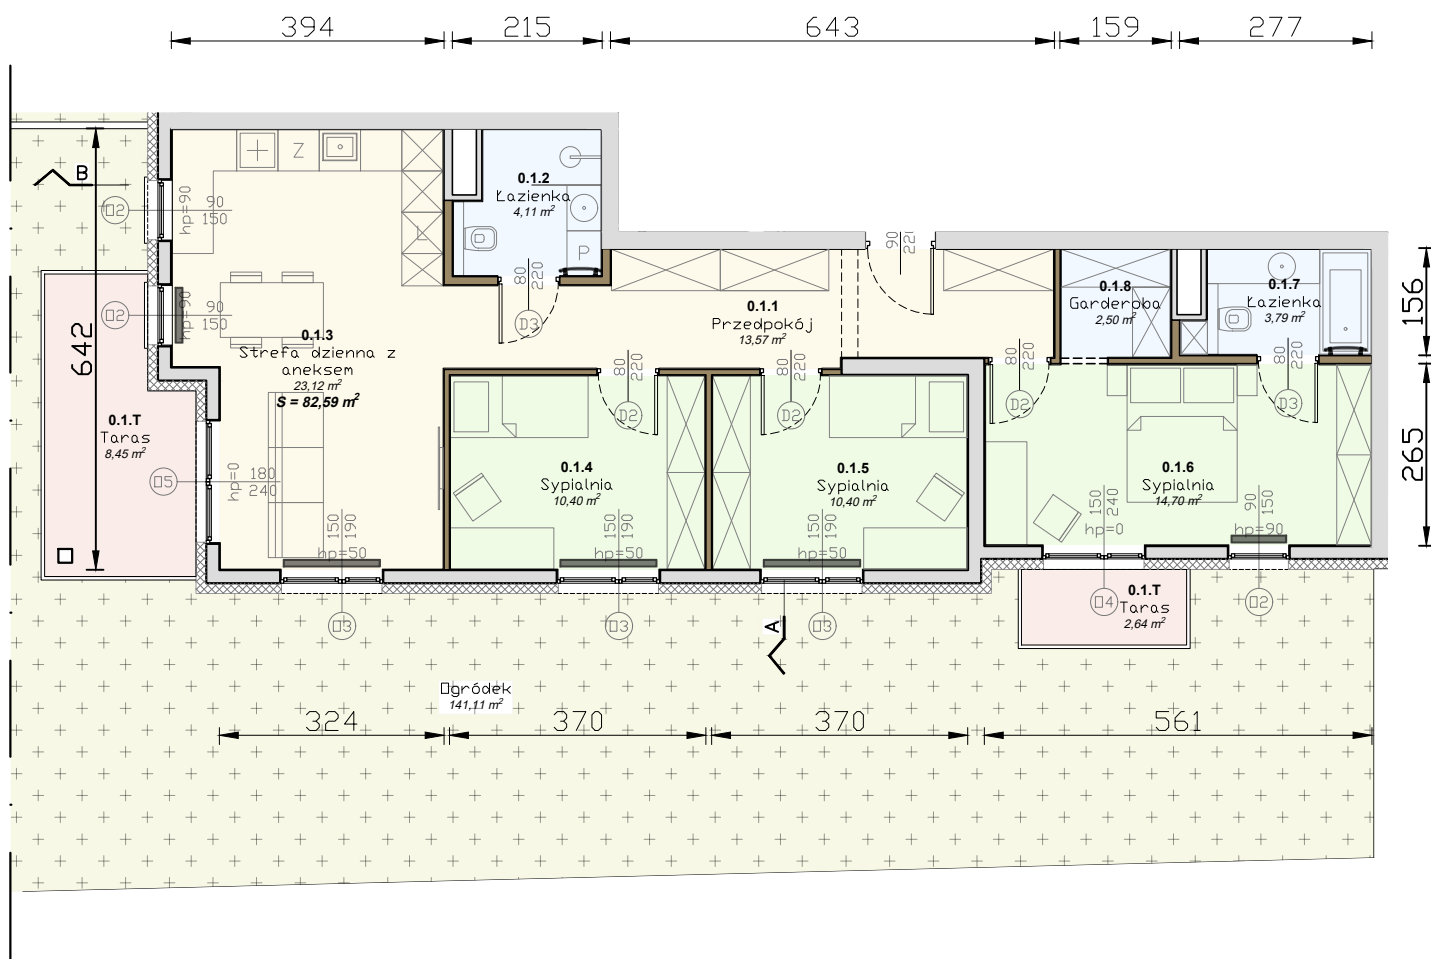

## mieszkanie nr 0.1

powierzchnia:

**82,59m<sup>2</sup>**

ilość pokoi:

**4 + aneks kuchenny**

kondygnacja:

**parter**

adres:

**Łódź - Karolew**

**ul. Wróblewskiego 108**

Położenie mieszkania

